


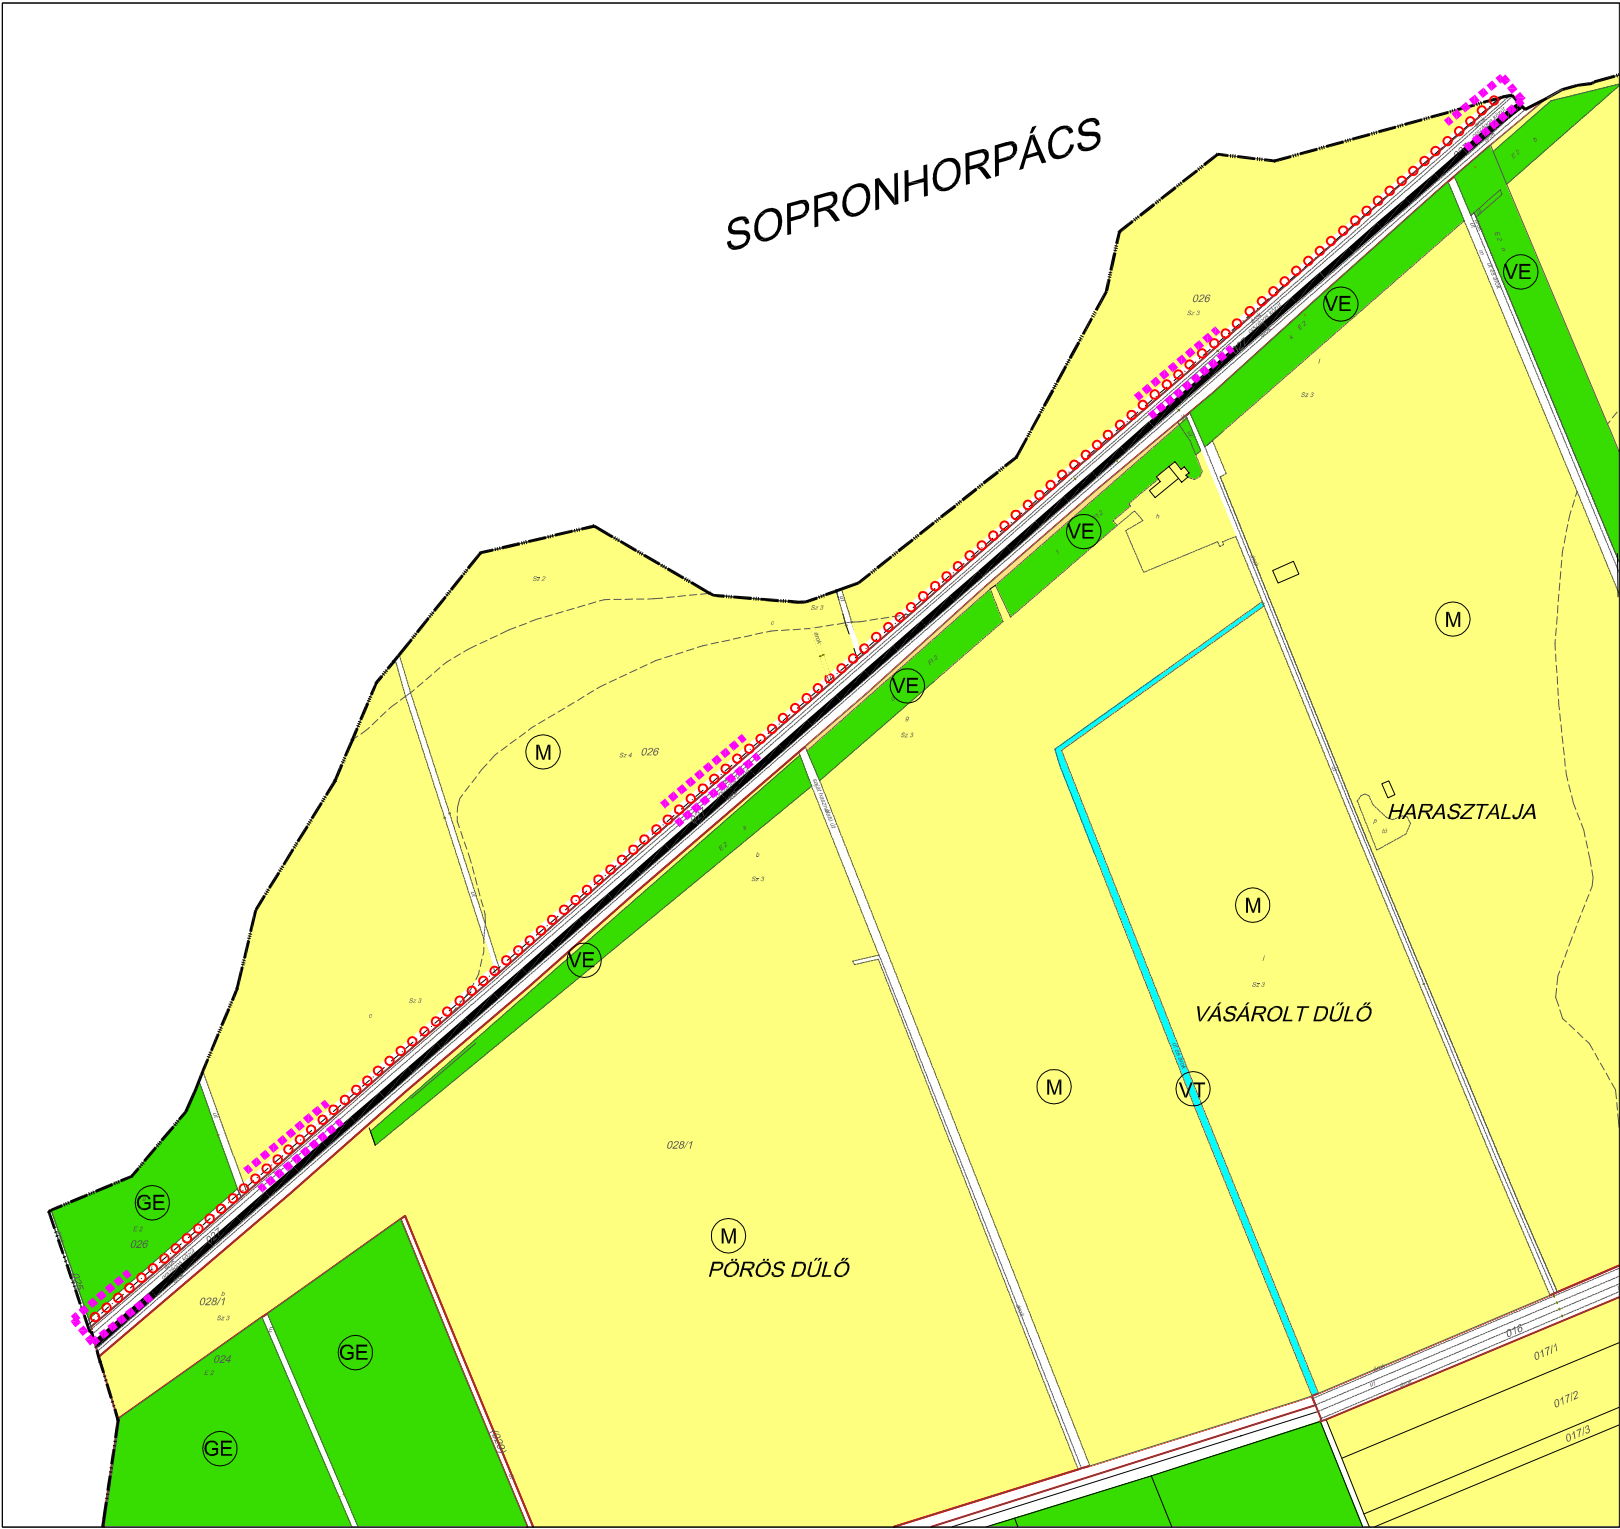

EGYHÁZASFALU
TELEPÜLÉSRENDEZÉSI TERV
MÓDOSÍTÁS

M 1:5 000



Kivonat a módosító terv jelmagyarázatából

módosítással érintett terület



tervezett kerékpárút



Kivonat a hatályos terv jelmagyarázatából

közigazgatási határ



gazdasági erdőterület



véderdőterület



ártermelő mezőgazdasági terület



vízgazdálkodási terület



országos köztút meglévő szakasz



általános közlekedési terület



Partnerségi véleményezési dokumentáció

REGIOPLAN		Környezet- és Településtervező KFT. 9022 Győr, Újkapu utca 13. Tél.: 96/311-304, 529-751 e-mail: regioplan@regioplan.hu	
Megrendelő neve: Egyházásfalú Község Önkormányzata			
Munka neve:	Egyházásfalú településrendezési terv módosítás	Munkaszám:	Rp.1.261-3
Munkarész neve:	Településszerkezeti terv	Méretarány:	M 1:5000
Rajz címe:	Településszerkezeti tervlap (fedvény)	Rajzszám:	TSZ-I/M
Felbontás településtervezői:	Településrendezési tervtervezői:	Dokumentálás dátuma:	
Kalmár Ágnes TT 08-0479	Szeredi Gábor		2024.02.
Felbontás közműtervezői:	Felbontás közműtervezői:	Feladók jóváhagyása és tájrendezési tervezői:	
Róder Tibor TT-08-0133	Förgecsa Hanna TT-08-0253 TT-08-0253	Pétkérné Szabó Pirokka TT-08-0073	
A tervezési alaptérkép az állami alapadatok felhasználásával készült			